
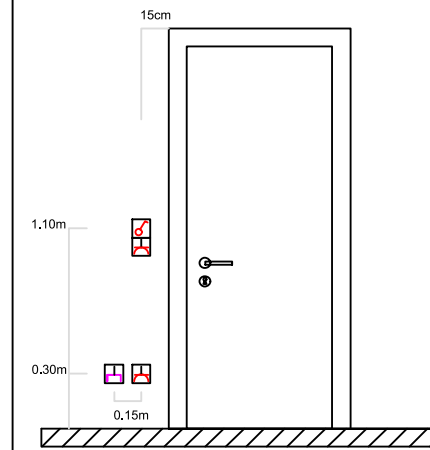


Raum Fläche Schiessstand ca. 95.7qm
 Aufenthaltsraum ca. 24.3qm
 Materialraum ca. 8.2qm
 Total Raum Fläche ca. 128.2qm
 Raum Höhe = Rh 2.42m
 Unterzug = h x b 26 x 31cm


Isolation bestehende Säulen und Unterzug: 14.1qm + 8qm = ca. 22.1qm
 Isolation bestehende wände ca. 104qm
 Isolation bestehende Decke ca. 124qm
 Isolation bestehend Total: ca. 250.1qm

Untergeschoss

Politronic Zielstation 400 x 310 x 75 mm

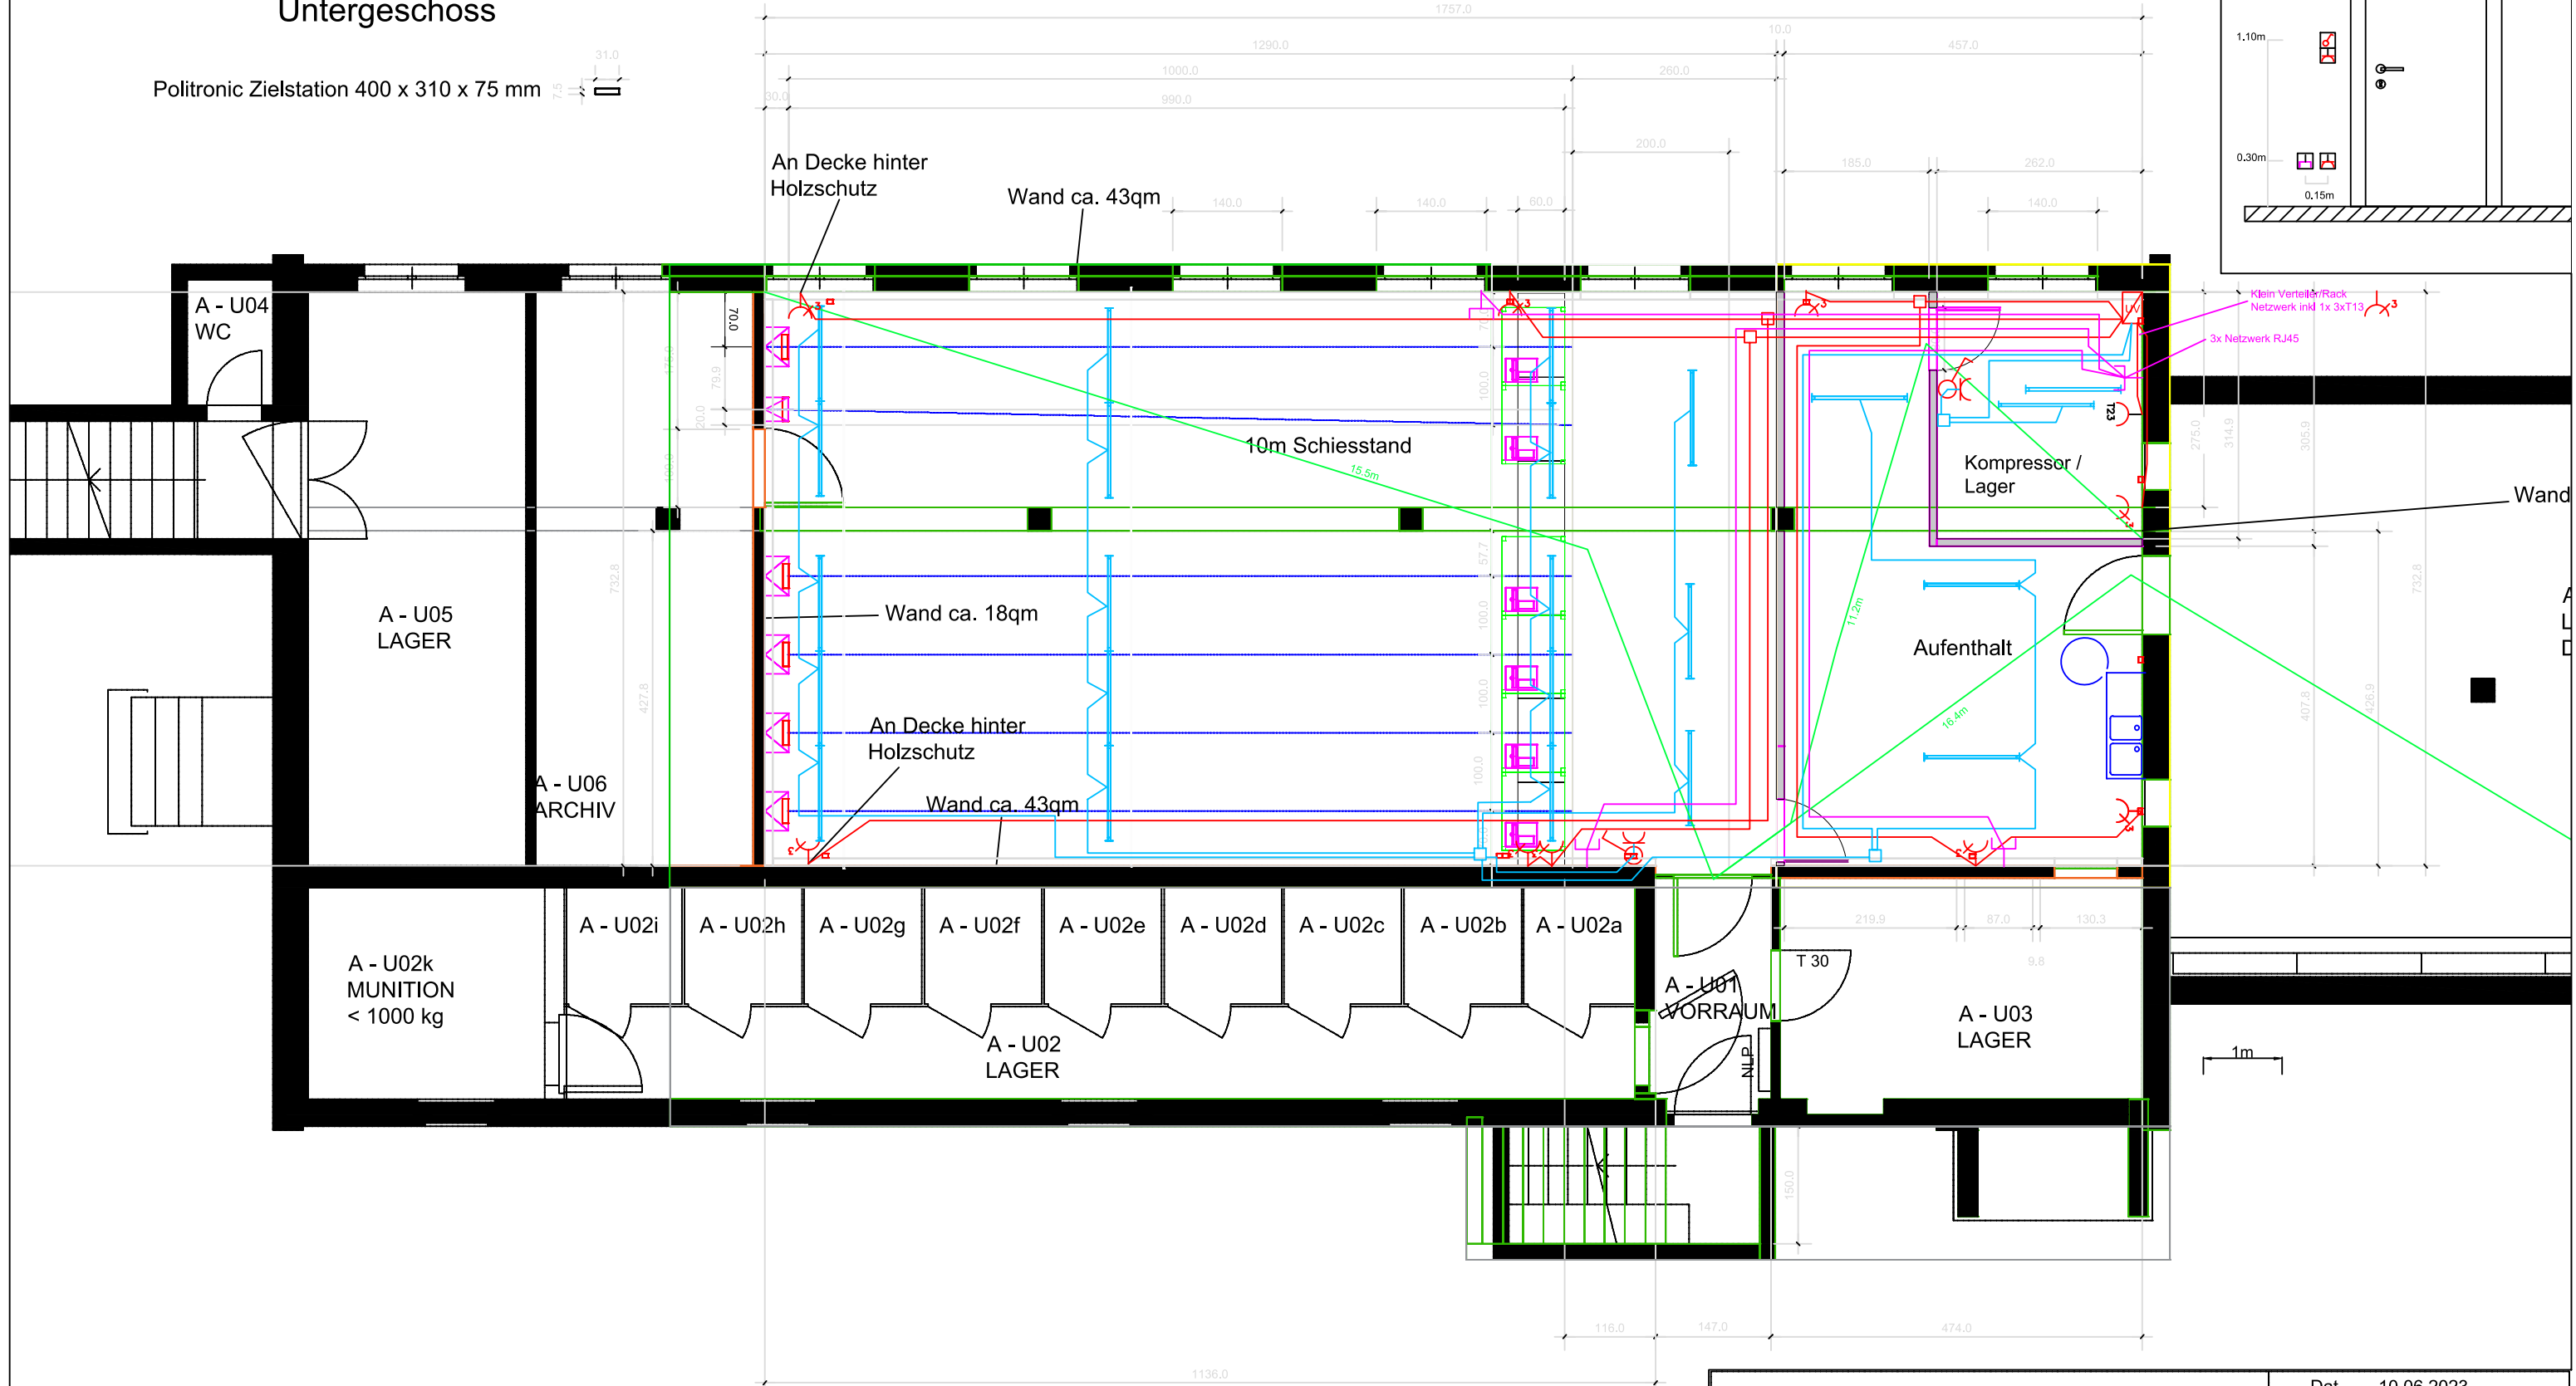

Klein Verteiler Rack
 Netzwerk inkl 1x 3xT13
 3x Netzwerk RJ45

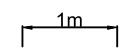

Projekt: DSA Lachmatt Breitestrasse 215, 4133 Pratteln	Dat. 10.06.2023 Gez. von Allmen Rev1. Gez.
Projektplan (3D Vorprojekt)	Index D Change 14.06.2023 Change 20.07.2023 Change 06.08.2023 Change -