

$\text{Fläche} = Rh$   
 $\text{Uterzug} = h \times b$  26 x 31cm  
 ca. 95.7qm  
 ca. 24.3qm  
 ca. 8.2qm  
 ca. 128.2qm

Isolation bestehende Säulen und Unterzug ca. 22.1qm  
 Isolation bestehende wände 14.1qm + 8qm = ca. 104qm  
 Isolation bestehende Decke ca. 124qm  
 Isolation bestehend Total: ca. 250.1qm

Wand ca. 18qm

10m Schiessstand

Aufenthalt

A - U02g  
 A - U02f  
 A - U02e  
 A - U02d  
 A - U02c  
 A - U02b  
 A

Projekt: DSA Lachmatt  
 Breitstrasse 215, 4133 Pratteln

Projektplan (3D Vorprojekt)

Dat. 10.06.2023  
 Gez. von Allmen  
 Rev1. Gez.  
 Index D  
 Change 14.06.2023  
 Change 20.07.2023  
 Change 06.08.2023  
 Change -





Gebäude 211  
A

LAGER

ARCHIV

An Decke hinter Holzschutz

Wand ca. 43qm

Wand ca. 43qm

Komplex Lager

Projekt: DSA Lachmatt  
Breitestrasse 215, 4133 Pratteln


Projektplan (3D Vorprojekt)

Dat. 10.06.2023  
Gez. von Allmen  
Rev1. Gez.  
Index D  
Change 14.06.2023  
Change 20.07.2023  
Change 06.08.2023  
Change -

1000 kg MUNITION

Total Raum  
Raum Höhe = h x b 26 X  
Unterzug = h x b 26 X



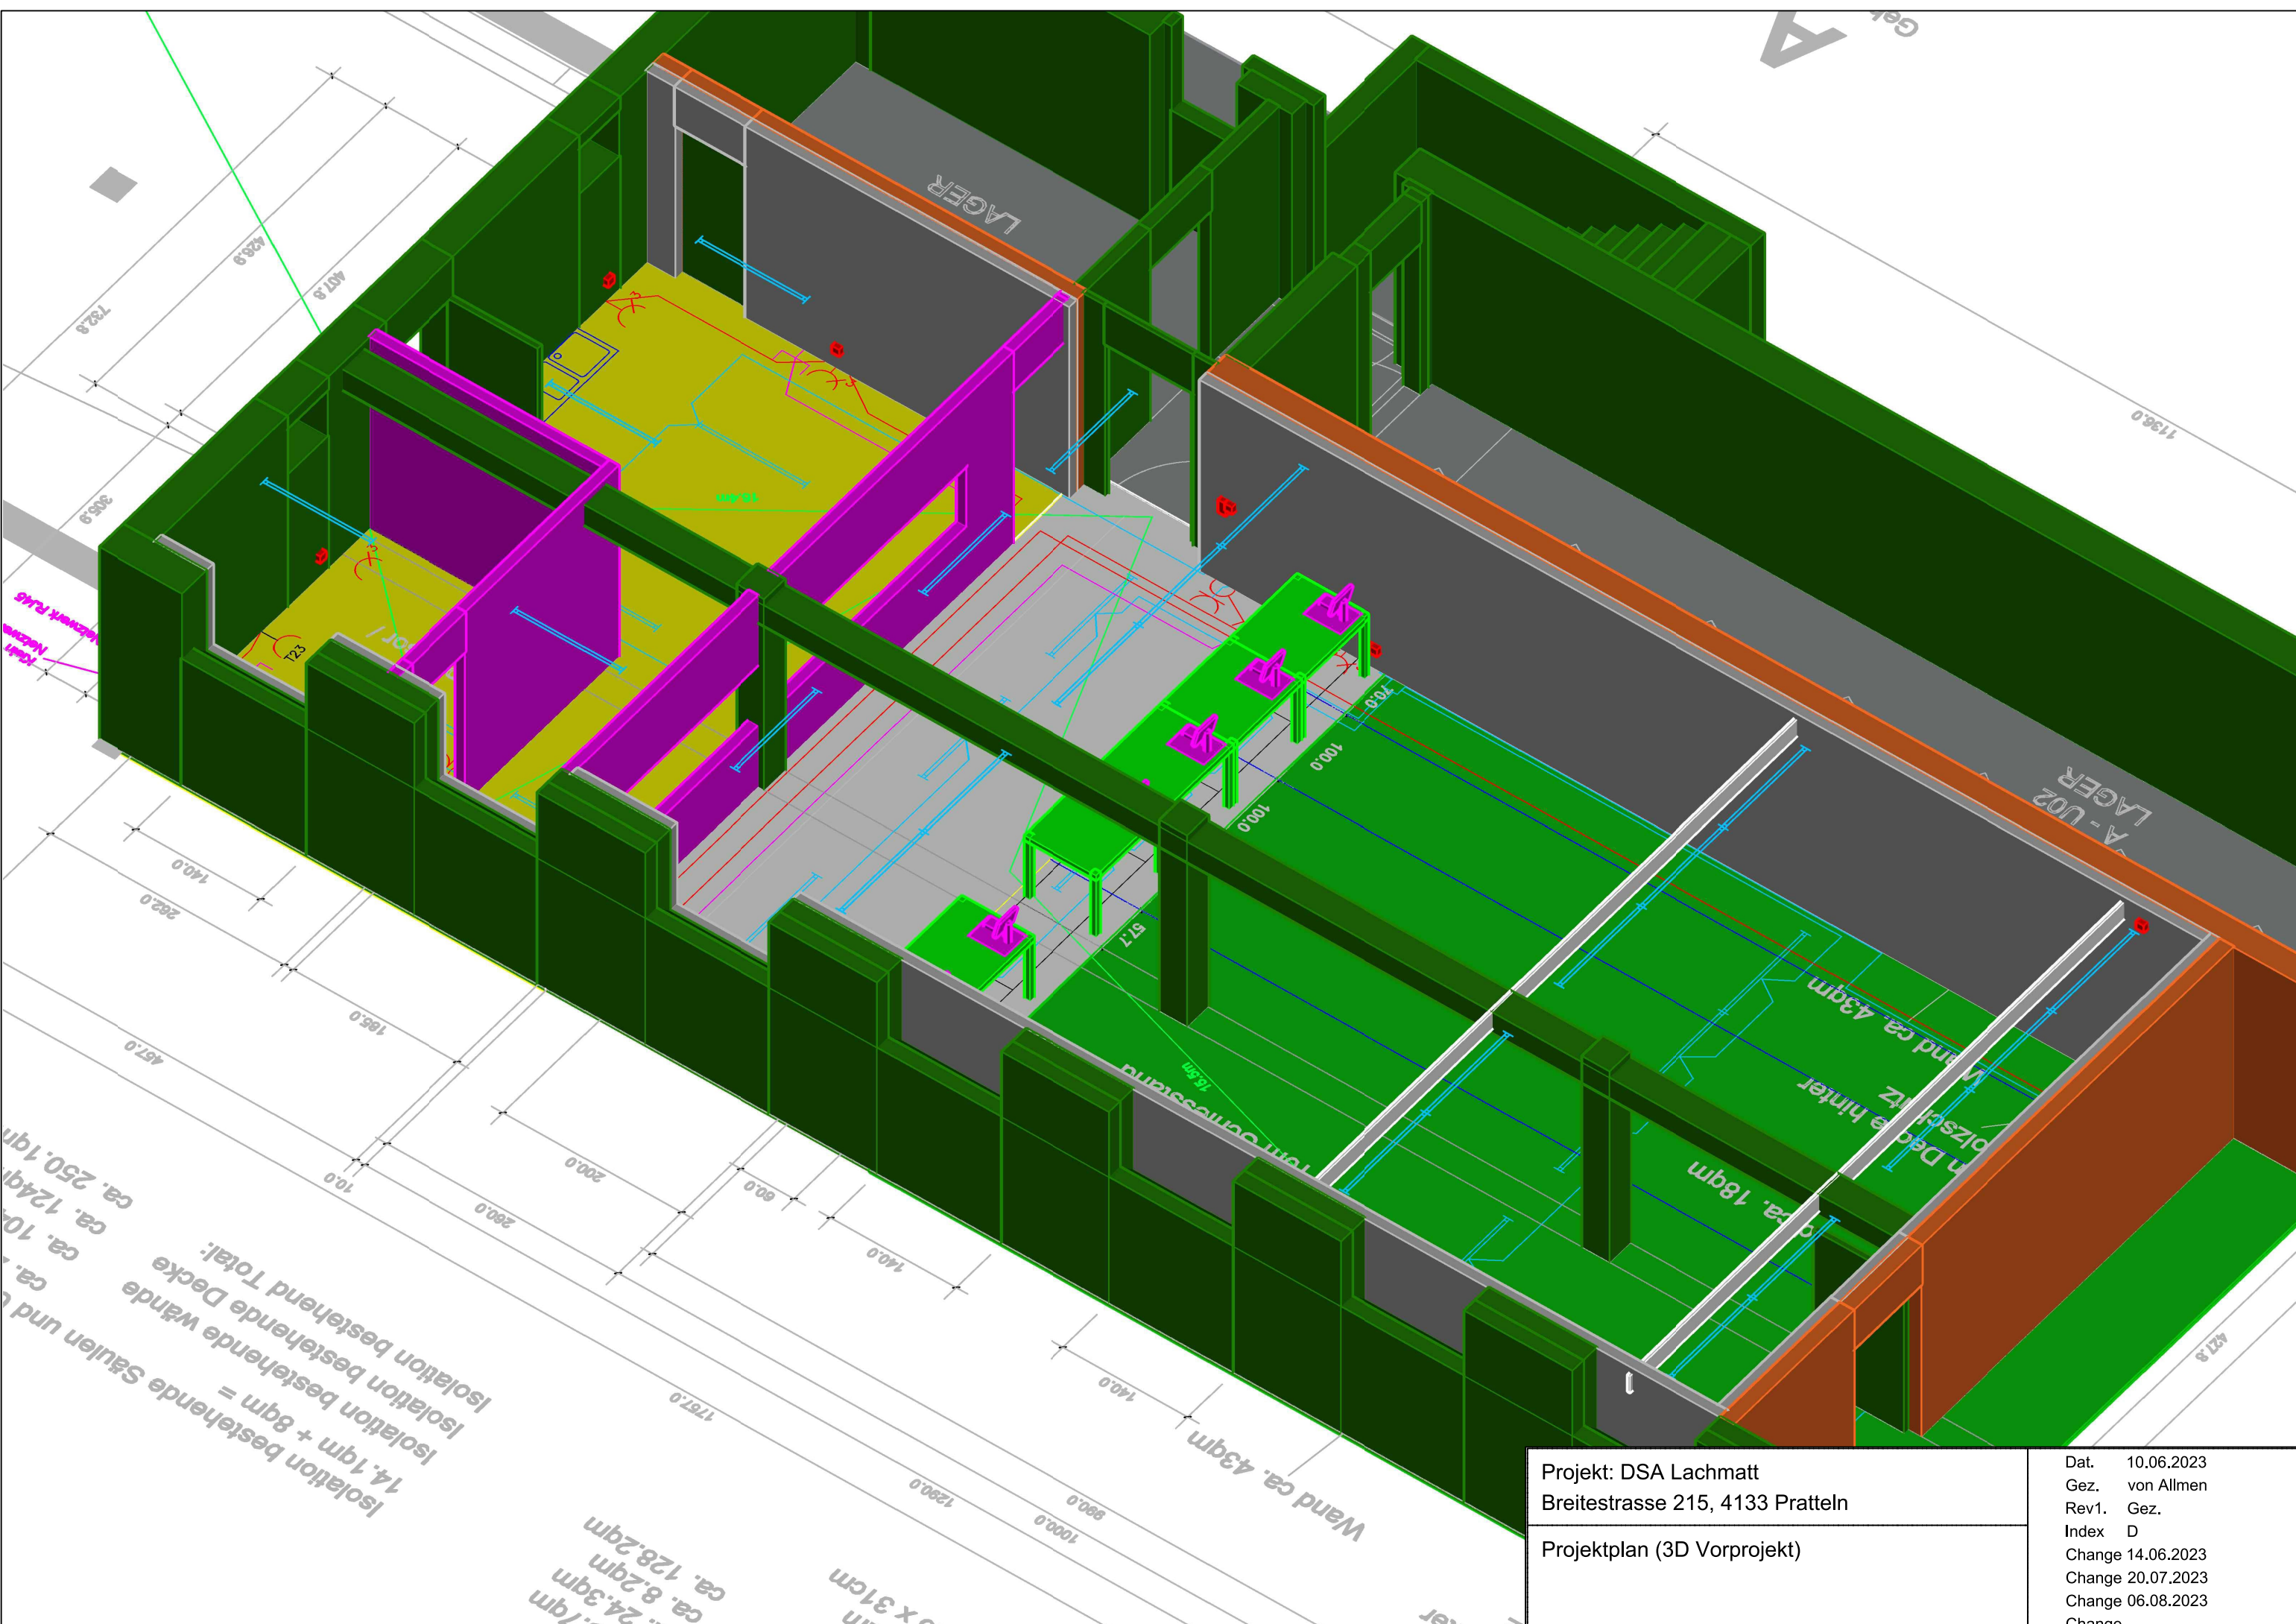


Isolation bestehende Säulen und ... ca. 104  
 Isolation bestehende Wände ca. 8,2qm  
 Isolation bestehende Decke ca. 124qm  
 Isolation bestehend Total: ca. 250,1qm  
 Isolation bestehende Säulen und ... ca. 14,1qm + 8qm =  
 Isolation bestehende Wände ca. 24,3qm  
 Isolation bestehende Decke ca. 128,2qm  
 Isolation bestehend Total: ca. 250,1qm

95,7qm  
 ca. 24,3qm  
 ca. 128,2qm  
 26 x 31cm  
 1290,0  
 1000,0  
 880,0  
 140,0  
 140,0  
 1787,0  
 200,0  
 200,0  
 10,0  
 457,0  
 166,0  
 282,0  
 140,0  
 457,0  
 305,9  
 782,9  
 457,9  
 426,9

Projekt: DSA Lachmatt		Dat. 10.06.2023	
Breitestrasse 215, 4133 Pratteln		Gez. von Allmen	
Projektplan (3D Vorprojekt)		Rev1. Gez.	
		Index D	
		Change 14.06.2023	
		Change 20.07.2023	
		Change 06.08.2023	
		Change -	

Projekt: DSA Lachmatt		Dat. 10.06.2023	
Breitestrasse 215, 4133 Pratteln		Gez. von Allmen	
Projektplan (3D Vorprojekt)		Rev1. Gez.	
		Index D	
		Change 14.06.2023	
		Change 20.07.2023	
		Change 06.08.2023	
		Change -	



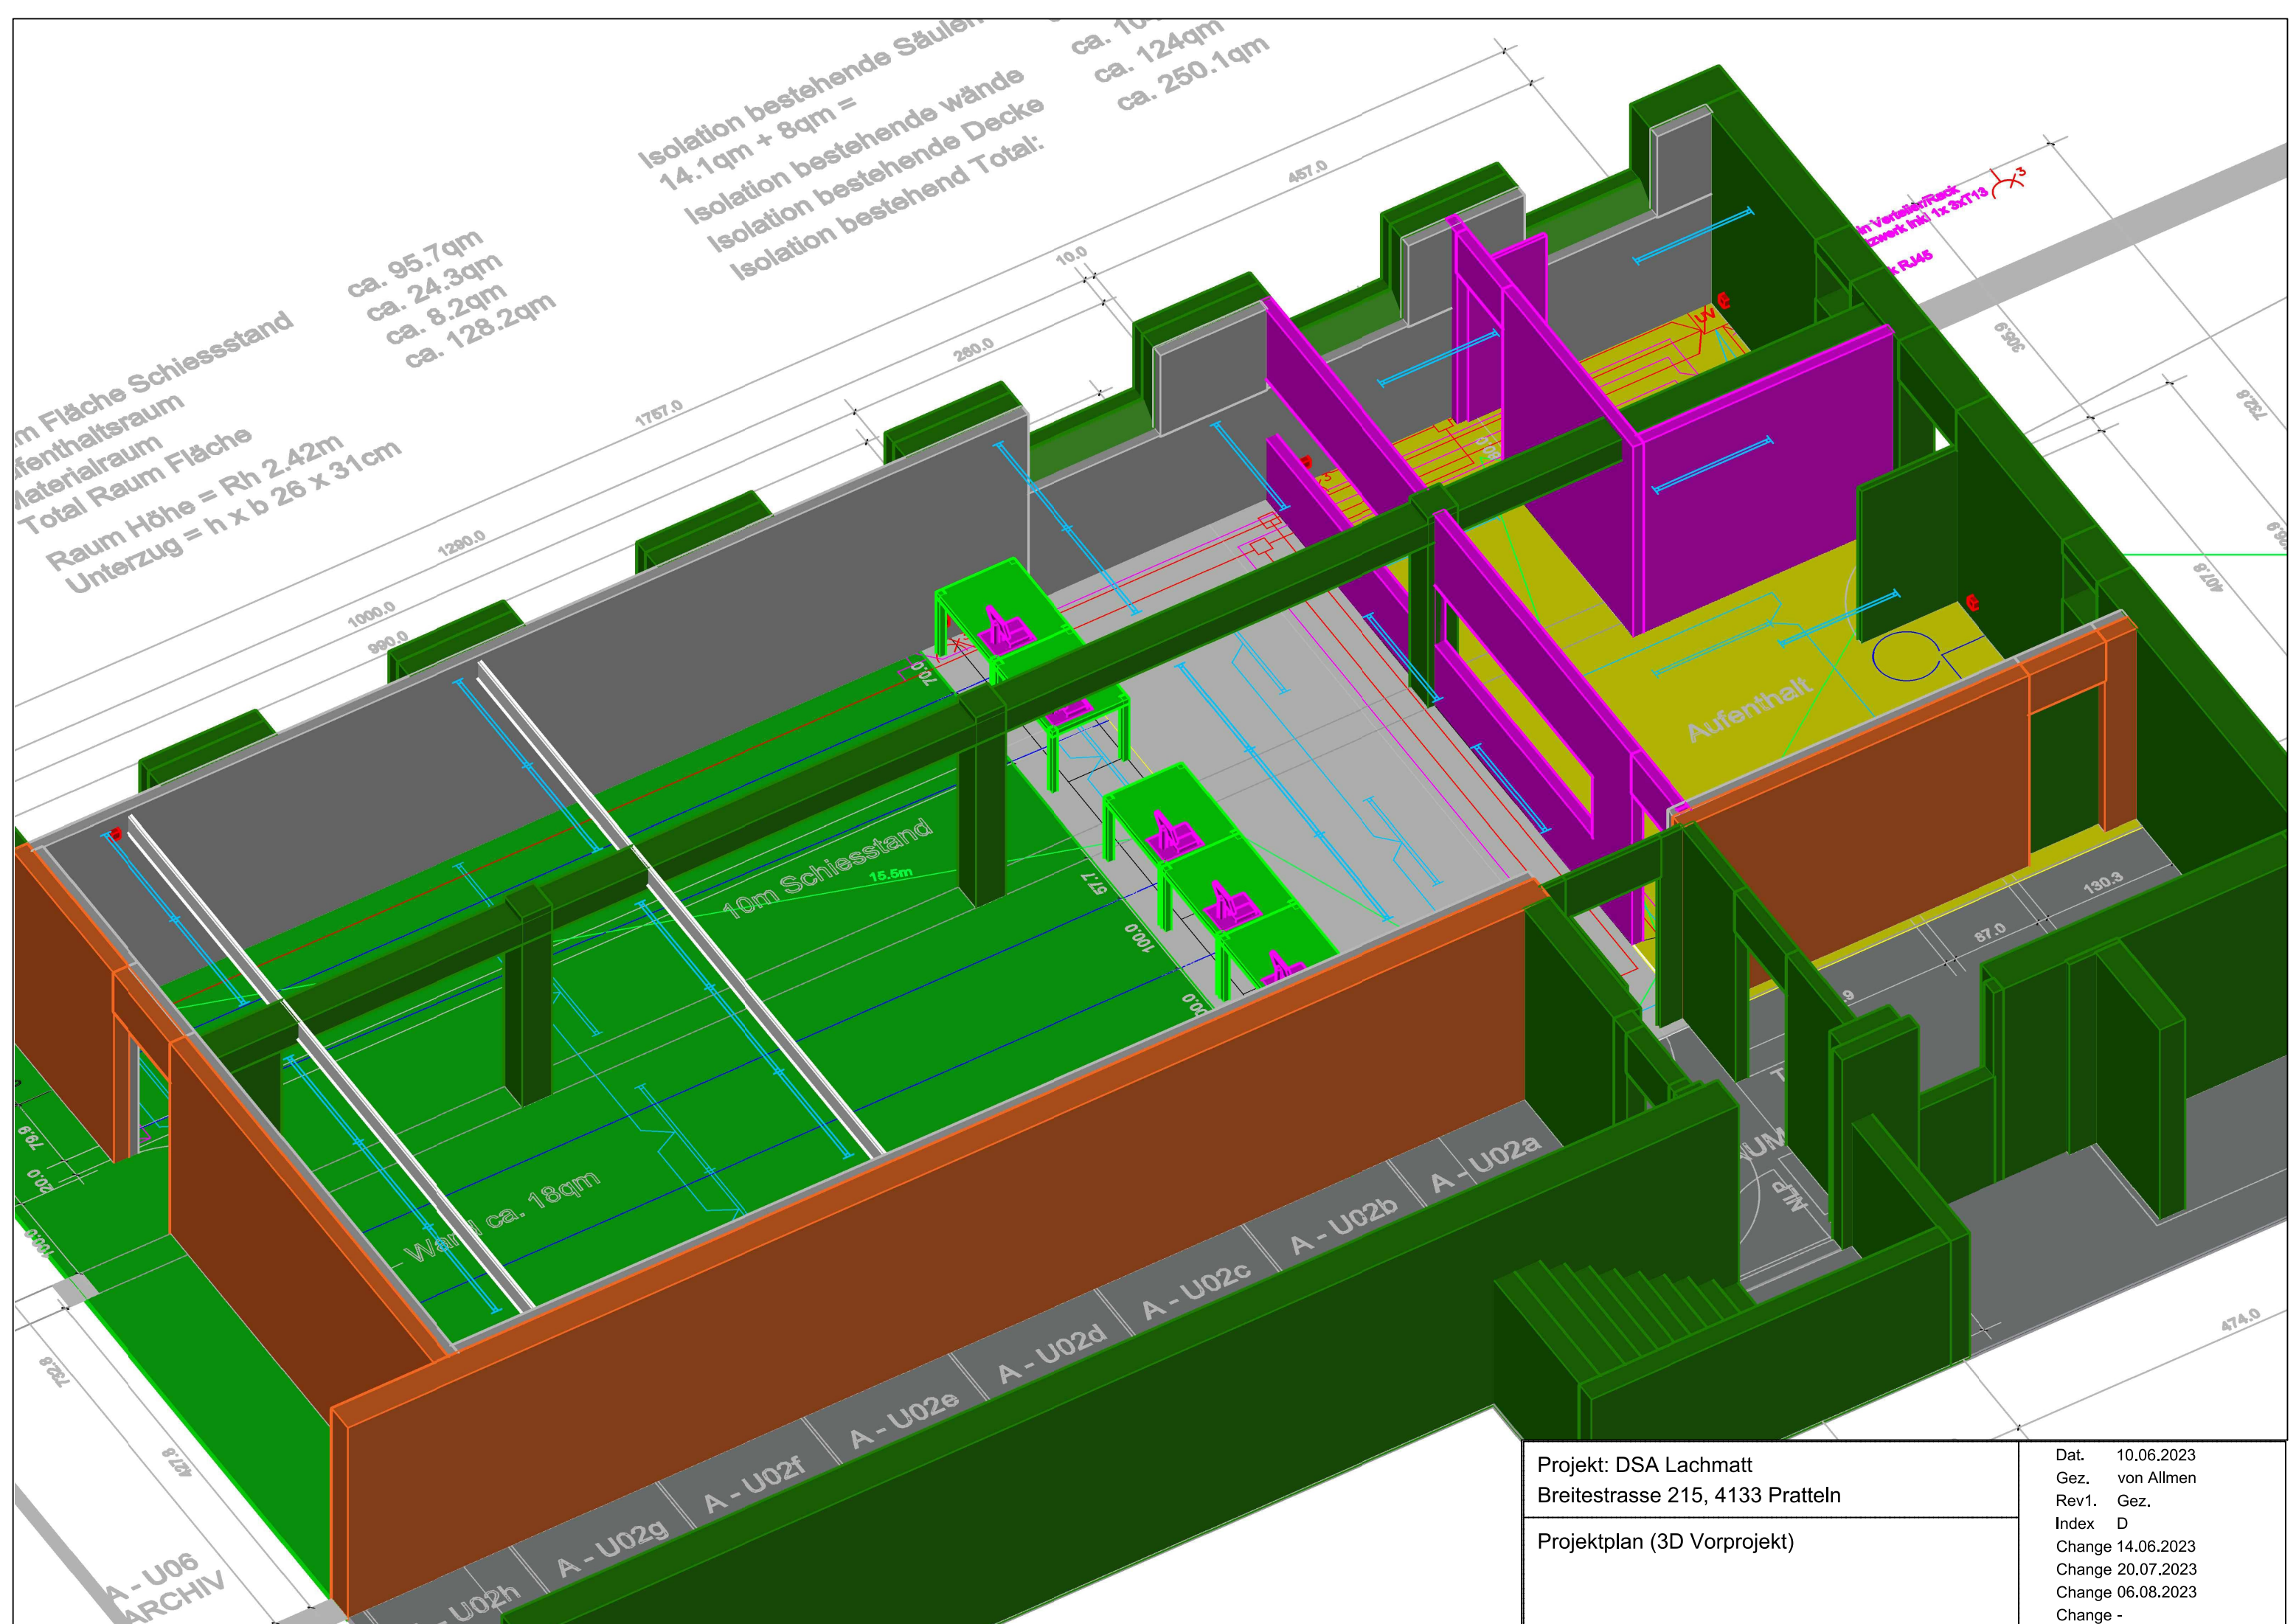

m Fläche Schiessstand  
 Aufenthaltsraum  
 Materialraum  
 Total Raum Fläche  
 Raum Höhe = Rh 2.42m  
 Unterzug = h x b 26 x 31cm

ca. 95.7qm  
 ca. 24.3qm  
 ca. 8.2qm  
 ca. 128.2qm

Isolation bestehende Säulen  
 ca. 10  
 ca. 124qm  
 ca. 250.1qm

Isolation bestehende wände  
 14.1qm + 8qm =

Isolation bestehende Decke  
 Isolation bestehend Total:

10m Schiessstand

15.5m

Wand ca. 18qm

A - U06 ARCHIV

A - U02h A - U02g A - U02f A - U02e A - U02d A - U02c A - U02b A - U02a

Aufenthalt

In Verbleib/Rück  
 zuecht intk 1x 2x11x  
 1x PUAS

Projekt: DSA Lachmatt Breitestrasse 215, 4133 Pratteln	
Projektplan (3D Vorprojekt)	
Dat.	10.06.2023
Gez.	von Allmen
Rev1.	Gez.
Index	D
Change	14.06.2023
Change	20.07.2023
Change	06.08.2023
Change	-